



EXTENSION D'UNE
MAISON D'HABITATION




ACTUEL





OUEST


PROJET

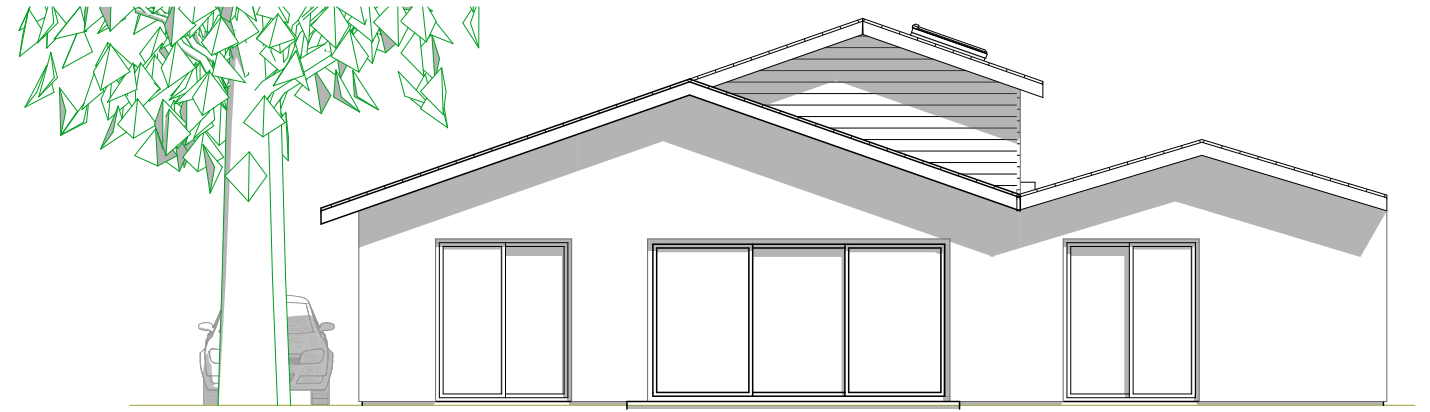

EST

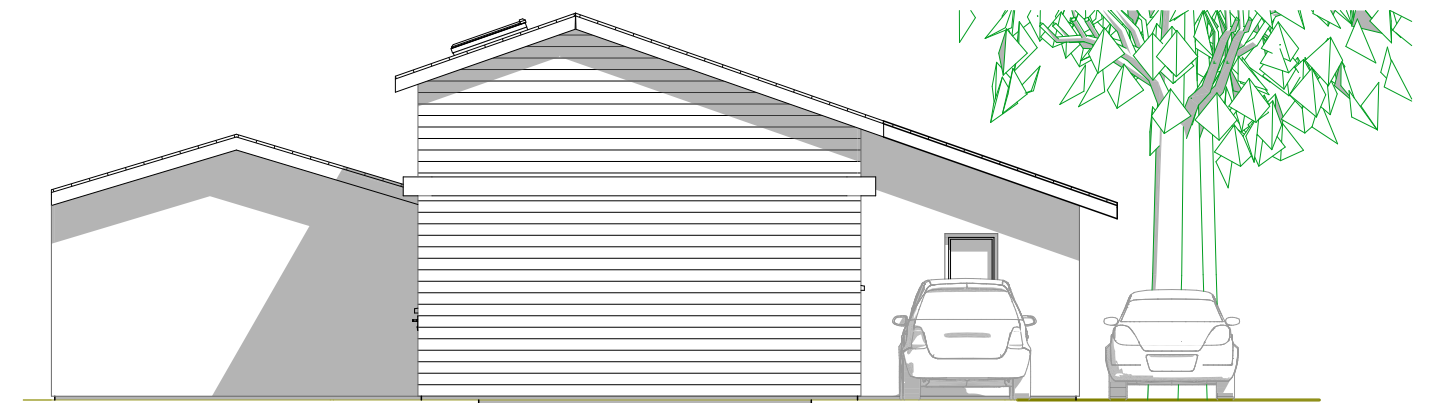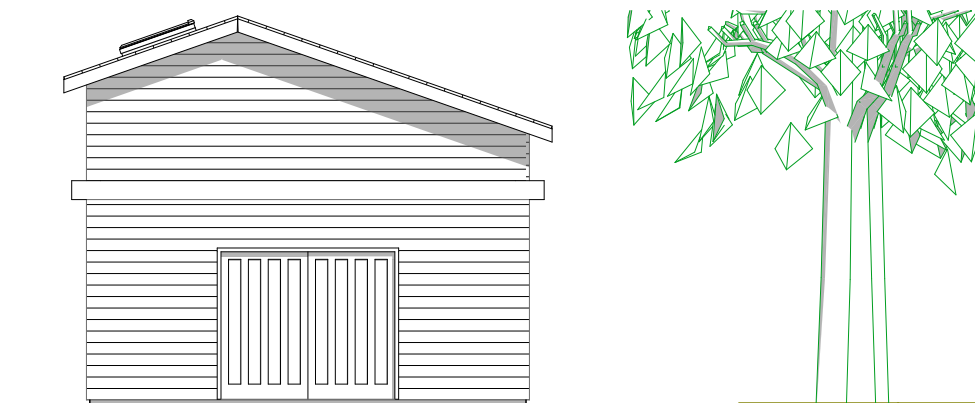


NORD

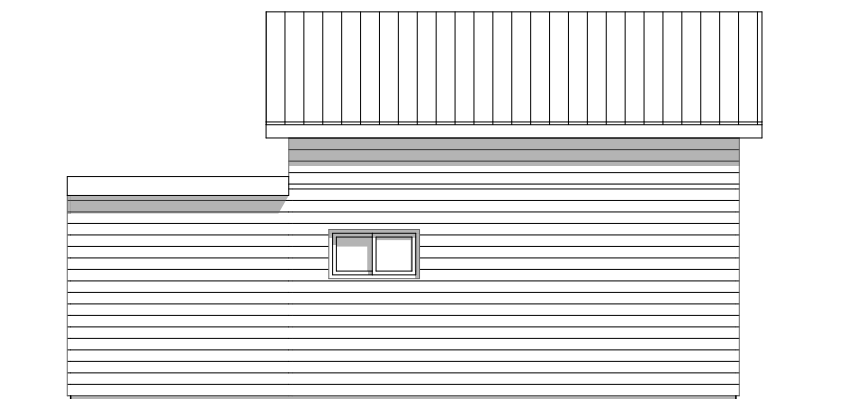


SUD





RDC ACTUEL

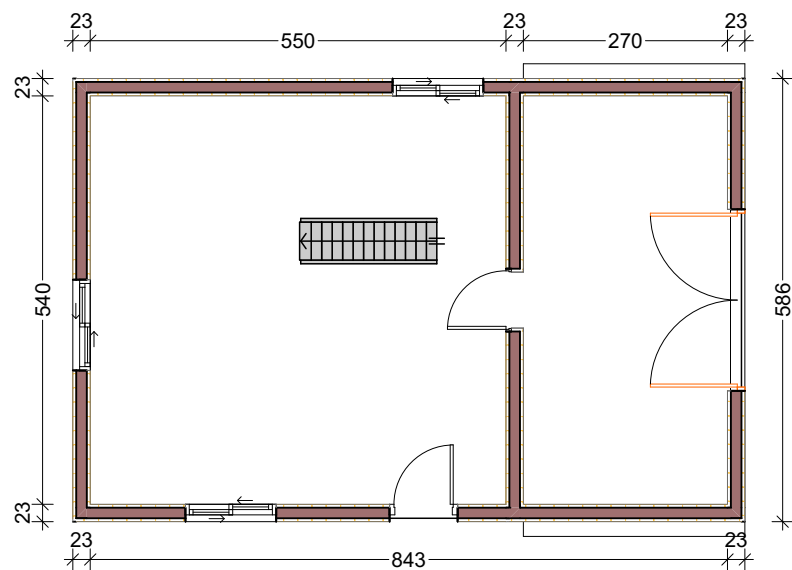


ETAGE ACTUEL

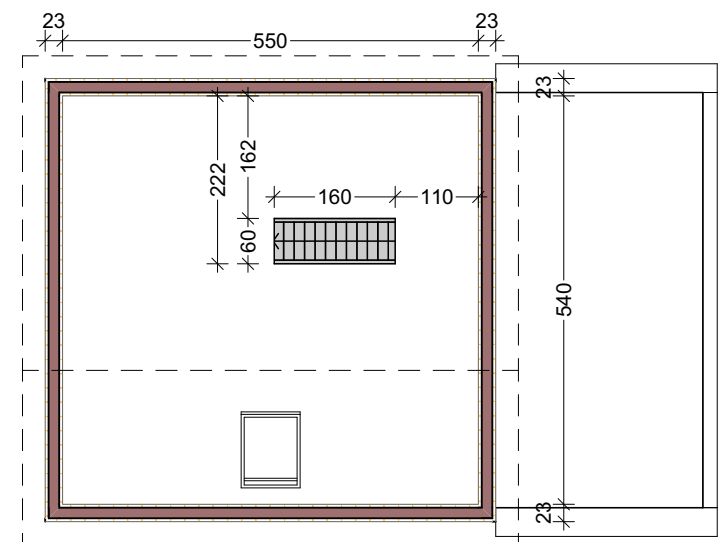


Surface Habitable	
	Superficie
Jour	
Cuisine	10,23
Entrée	6,62
Séjour	42,52
	59,37 m²
Nuit	
ch 1	10,95
ch 3	11,00
	21,95 m²
Pièce d'eau	
sde	7,01
sde2	2,92
wc	1,56
	11,49 m²
Rangements	
Cellier	5,58
Dressing	3,04
	8,62 m²
	101,43 m²

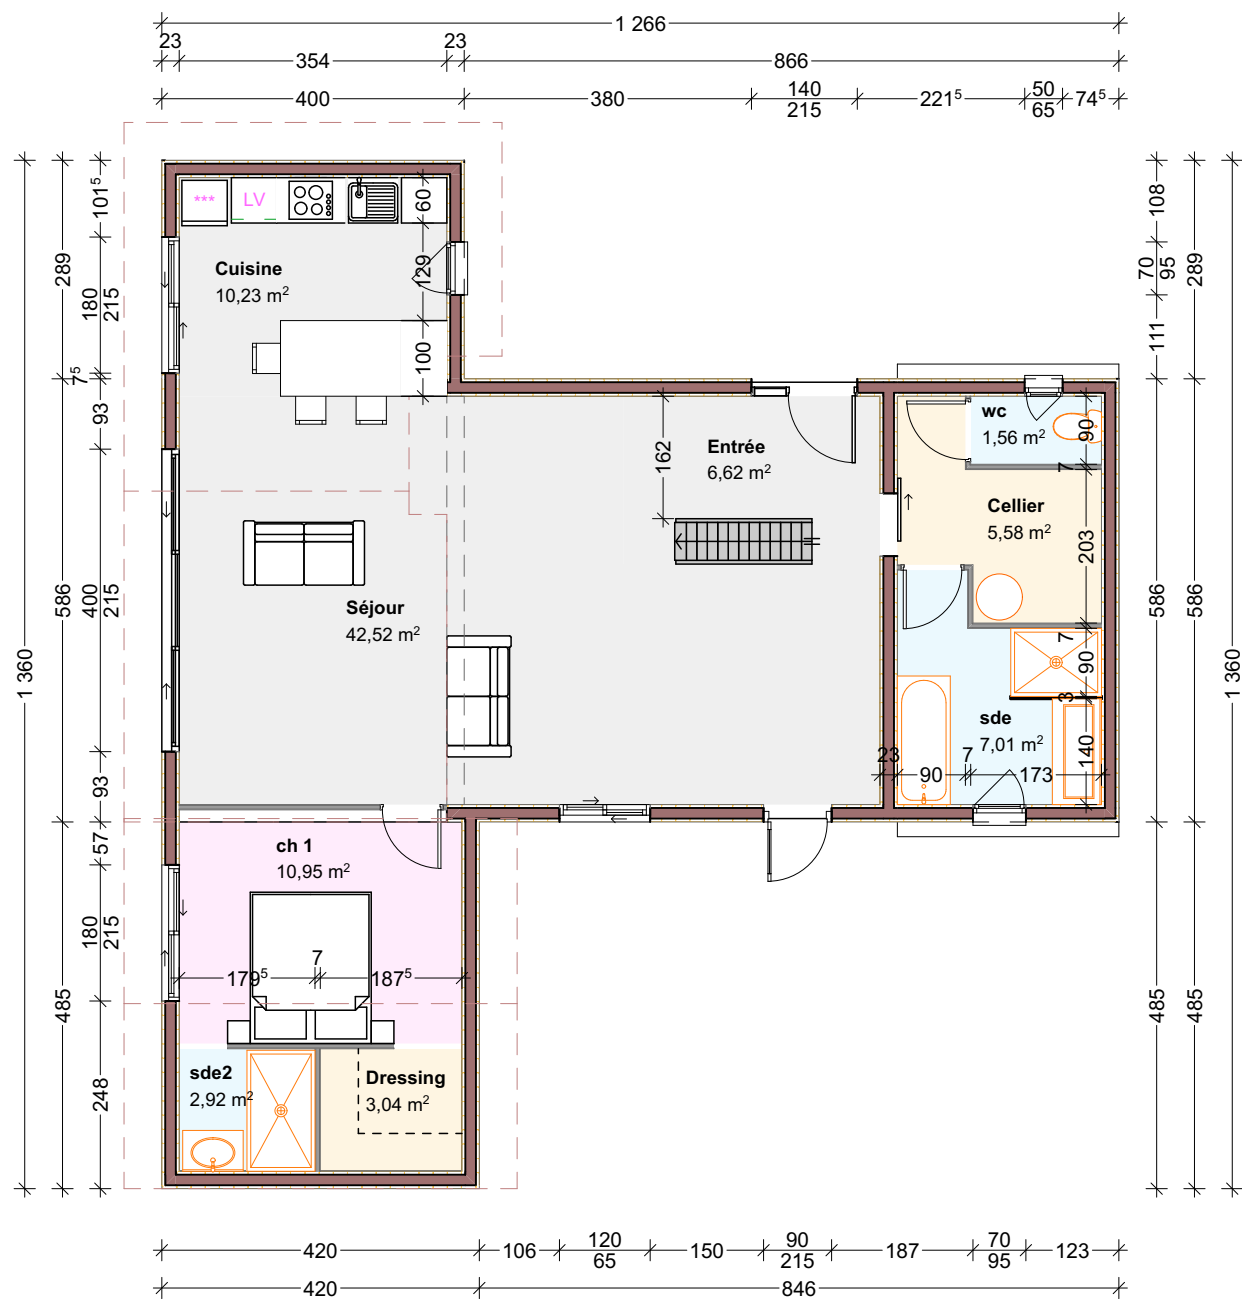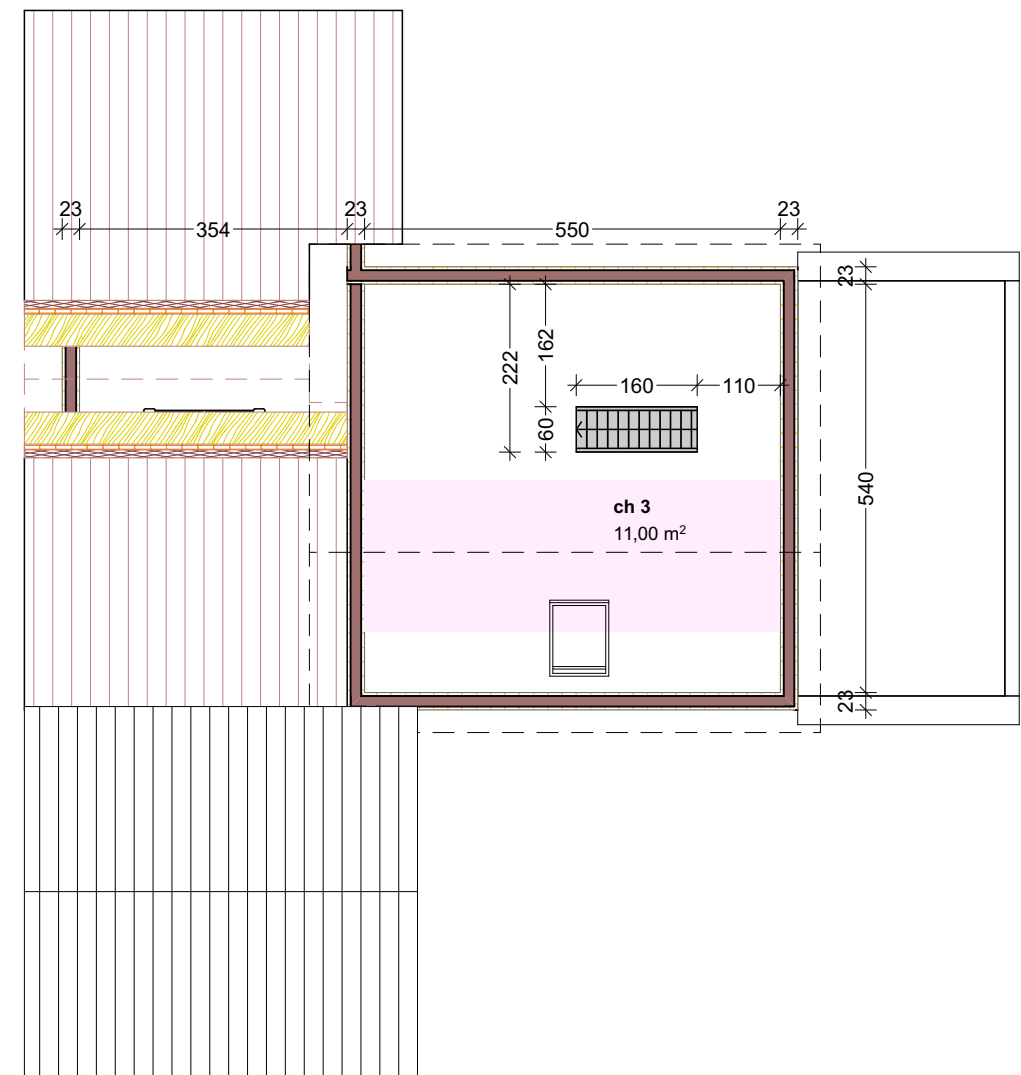


Pleine terre obligatoire :
 $427 \times 35\% = 149,45 \text{ m}^2$
 En l'état, pleine terre projet :
 $427 - (139,91 - 106,12 - 10,56) = 170,41 \text{ m}^2$

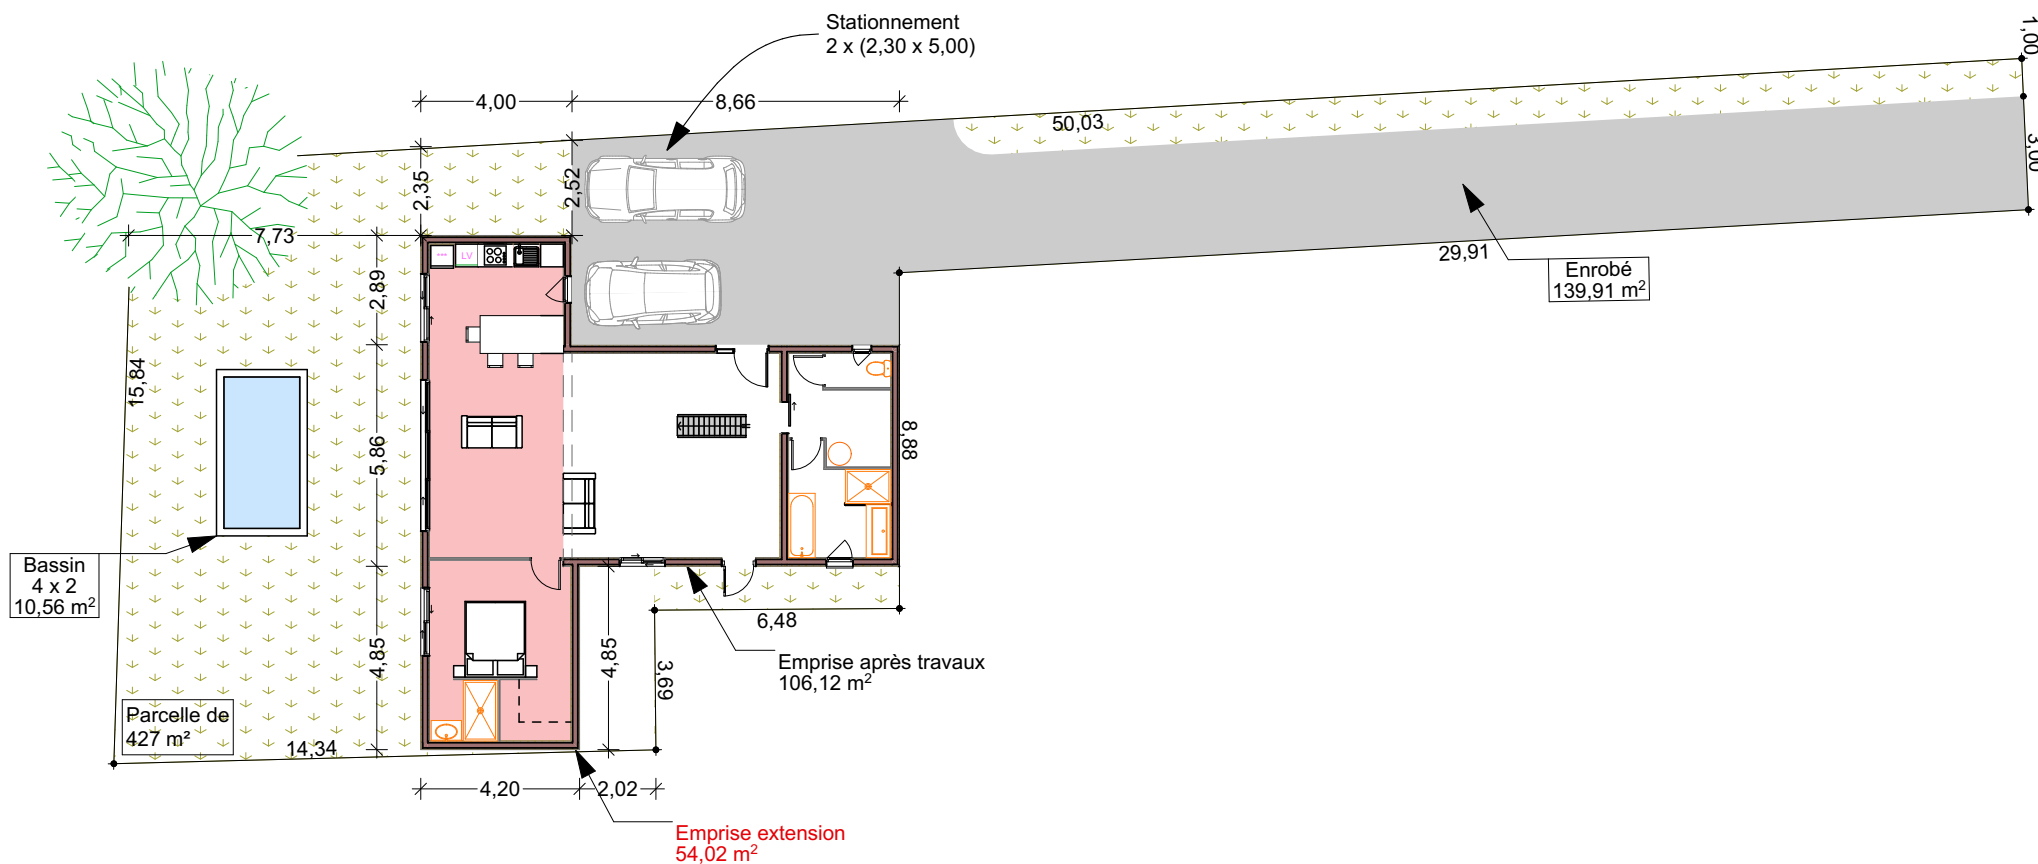


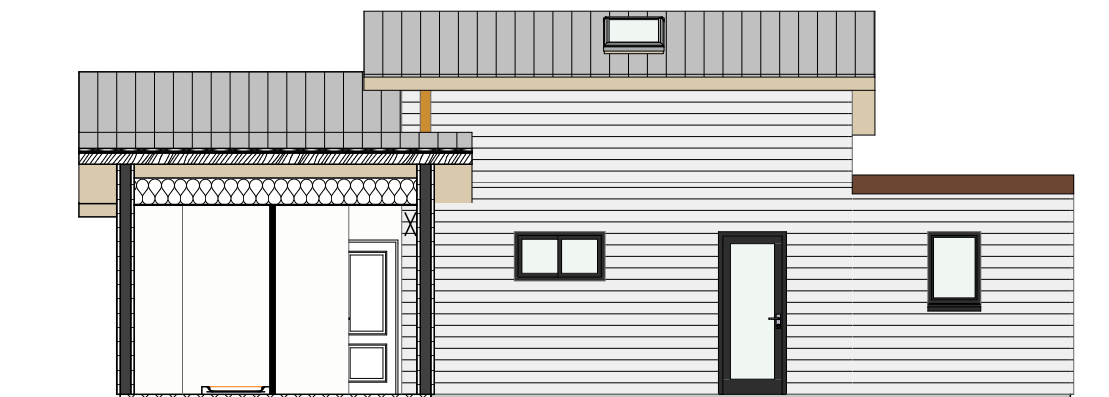



A Coupe AA 1:100

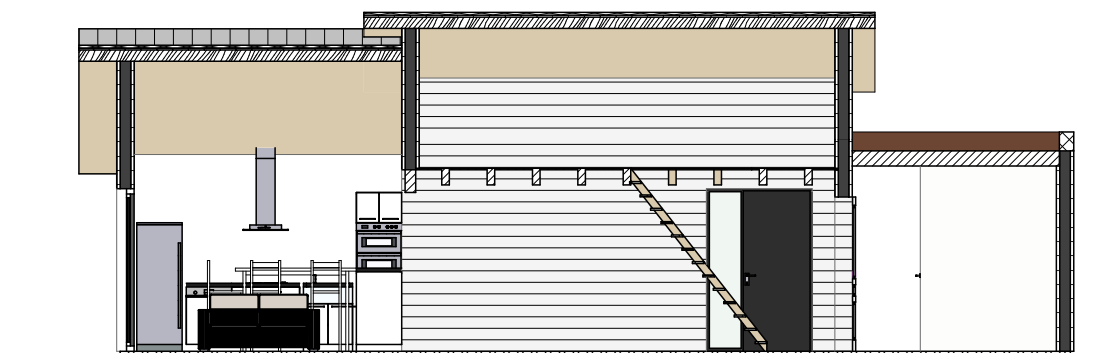

B Coupe BB 1:100

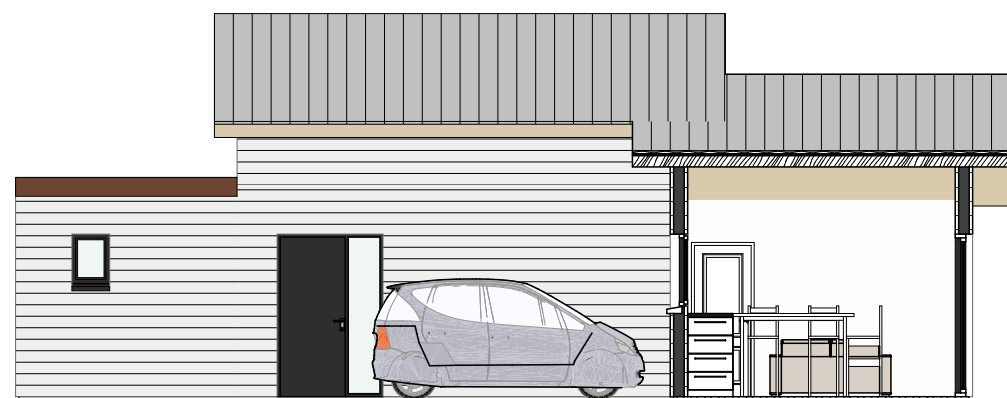

C Coupe CC 1:100

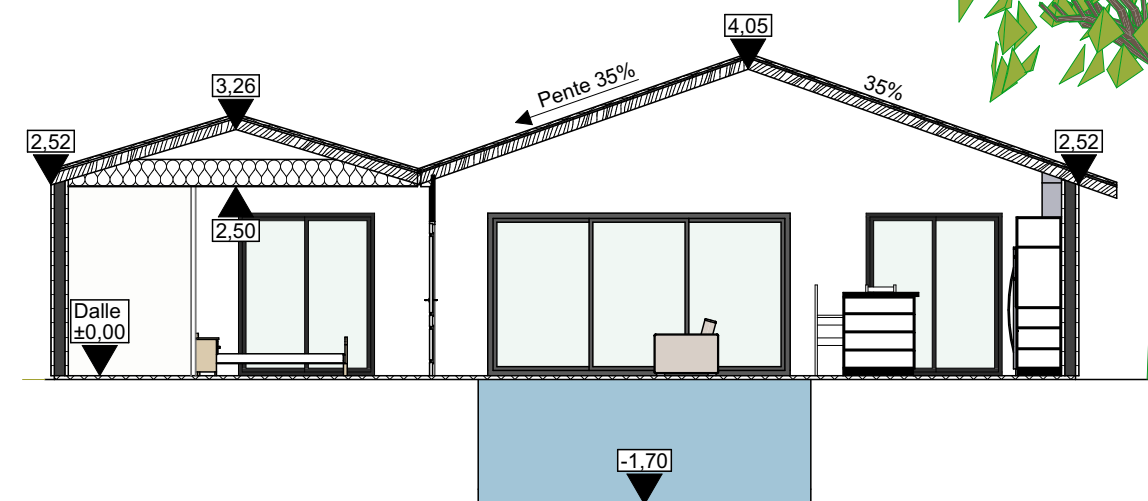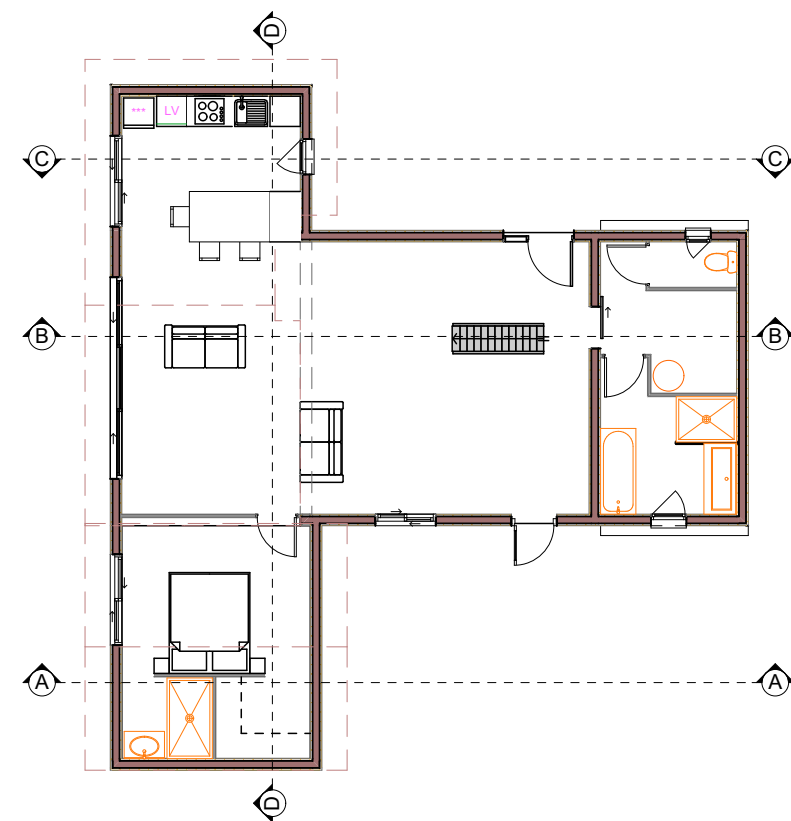

D Coupe DD 1:100





